


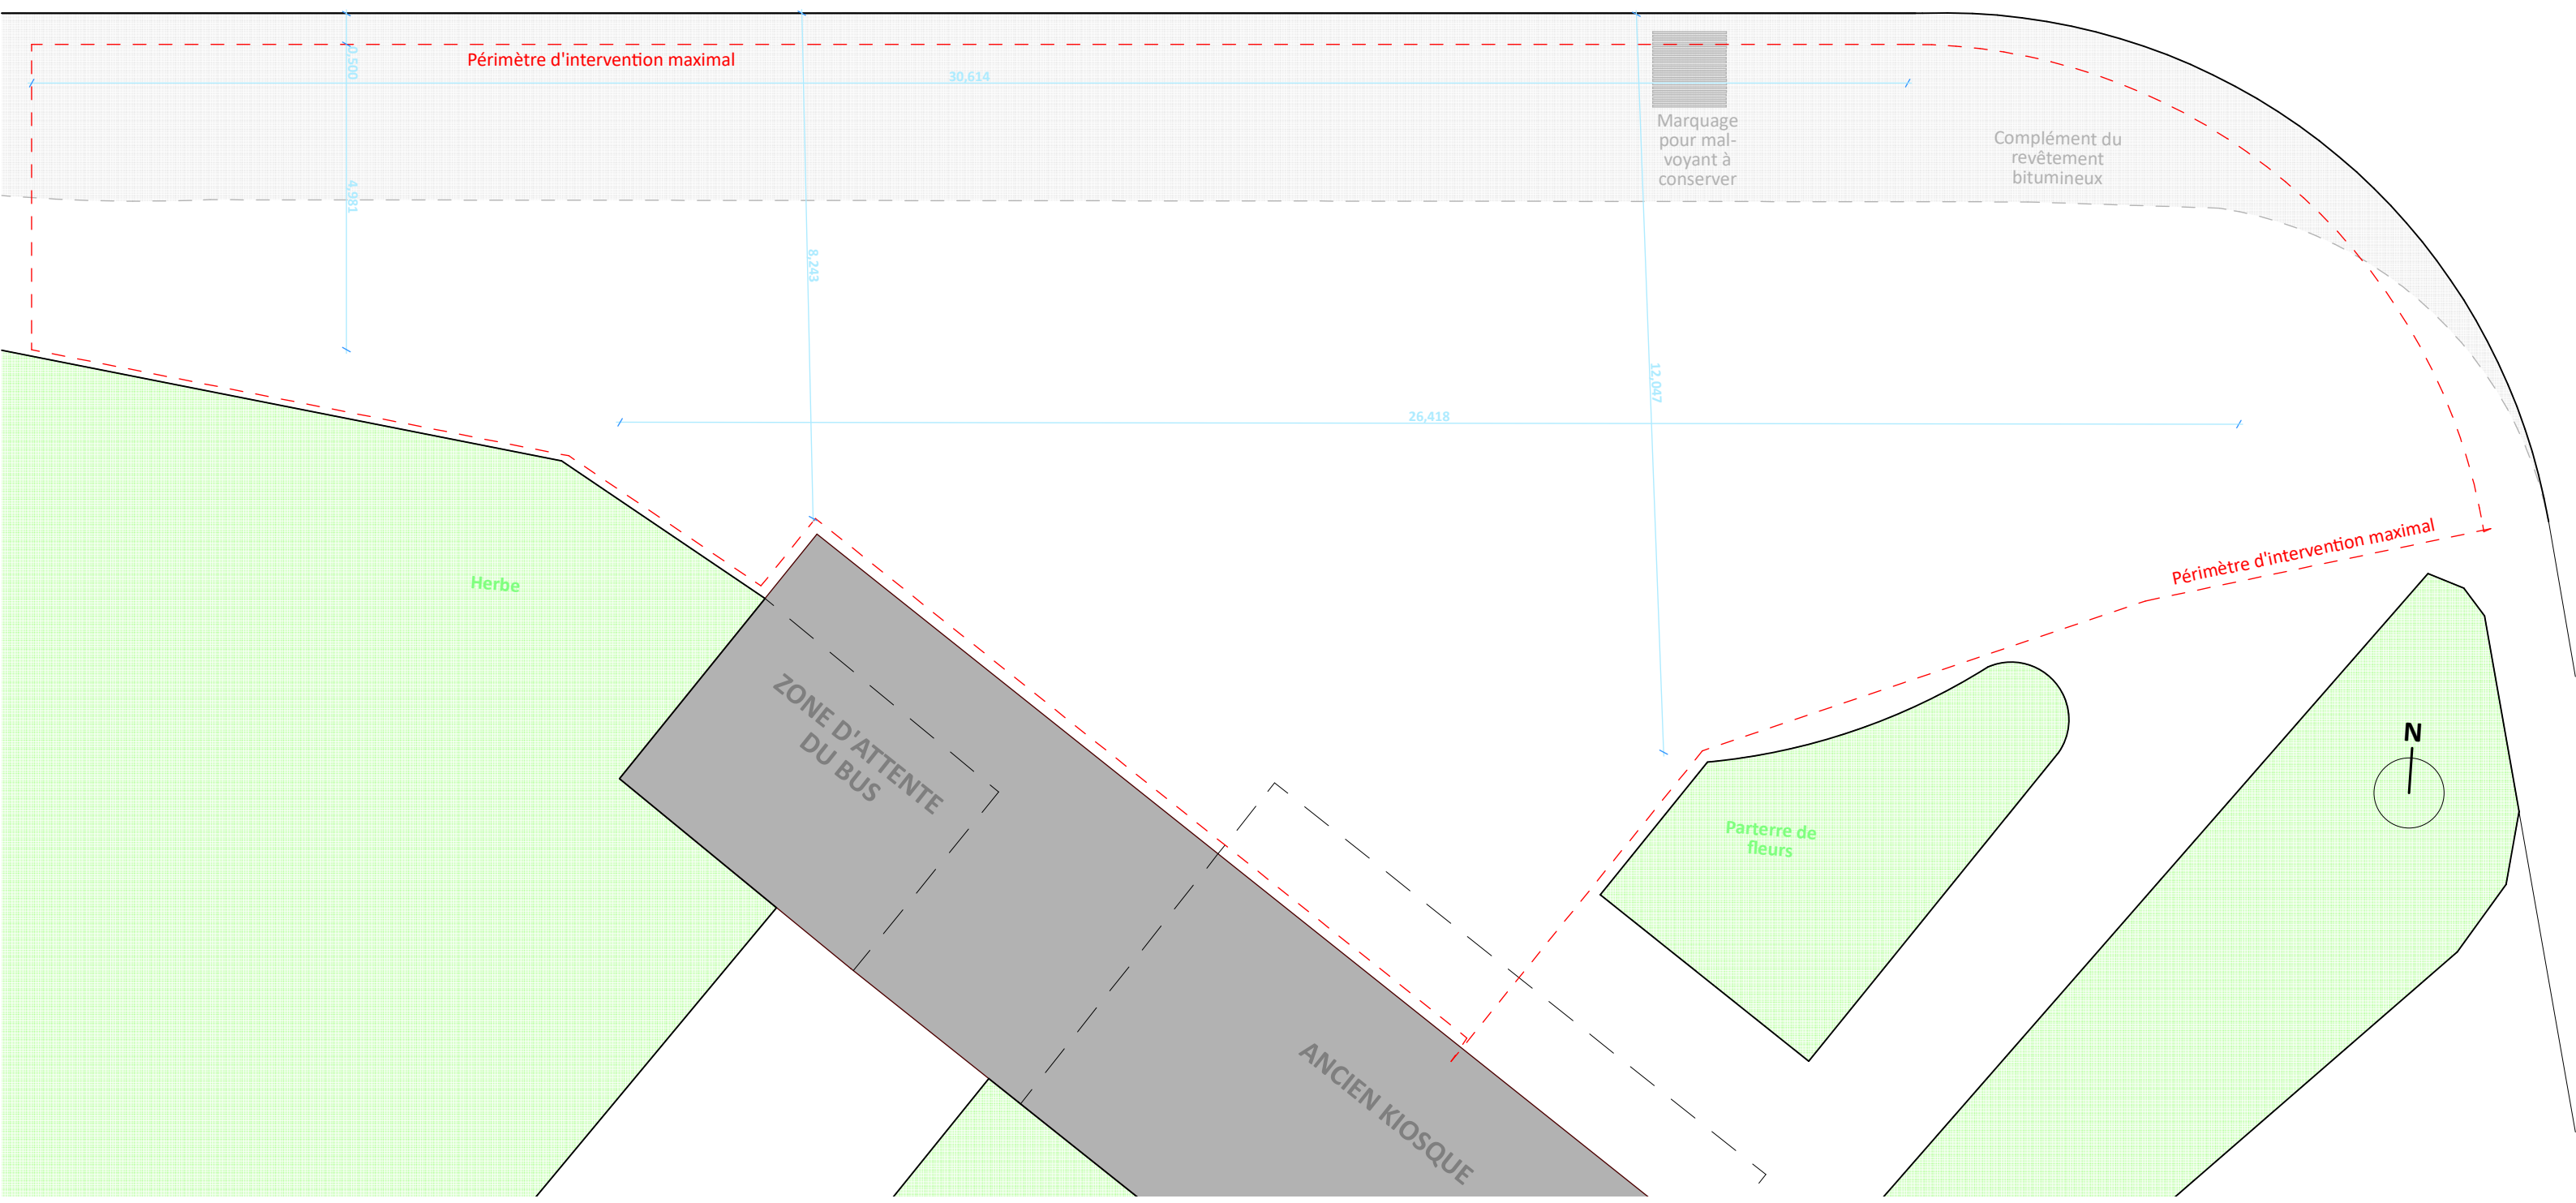

RTE DE VILLARS
-> Direction gare
<- Direction Villars-sur-Glâne

BUS DALLER - VIGNETTAZ






ARRÊT: DALLER VIGNETTAZ I

Titre:
Auteur:

Echelle 1 : 100 (1cm sur le plan équivaut à 1 m dans la réalité)
Format A3



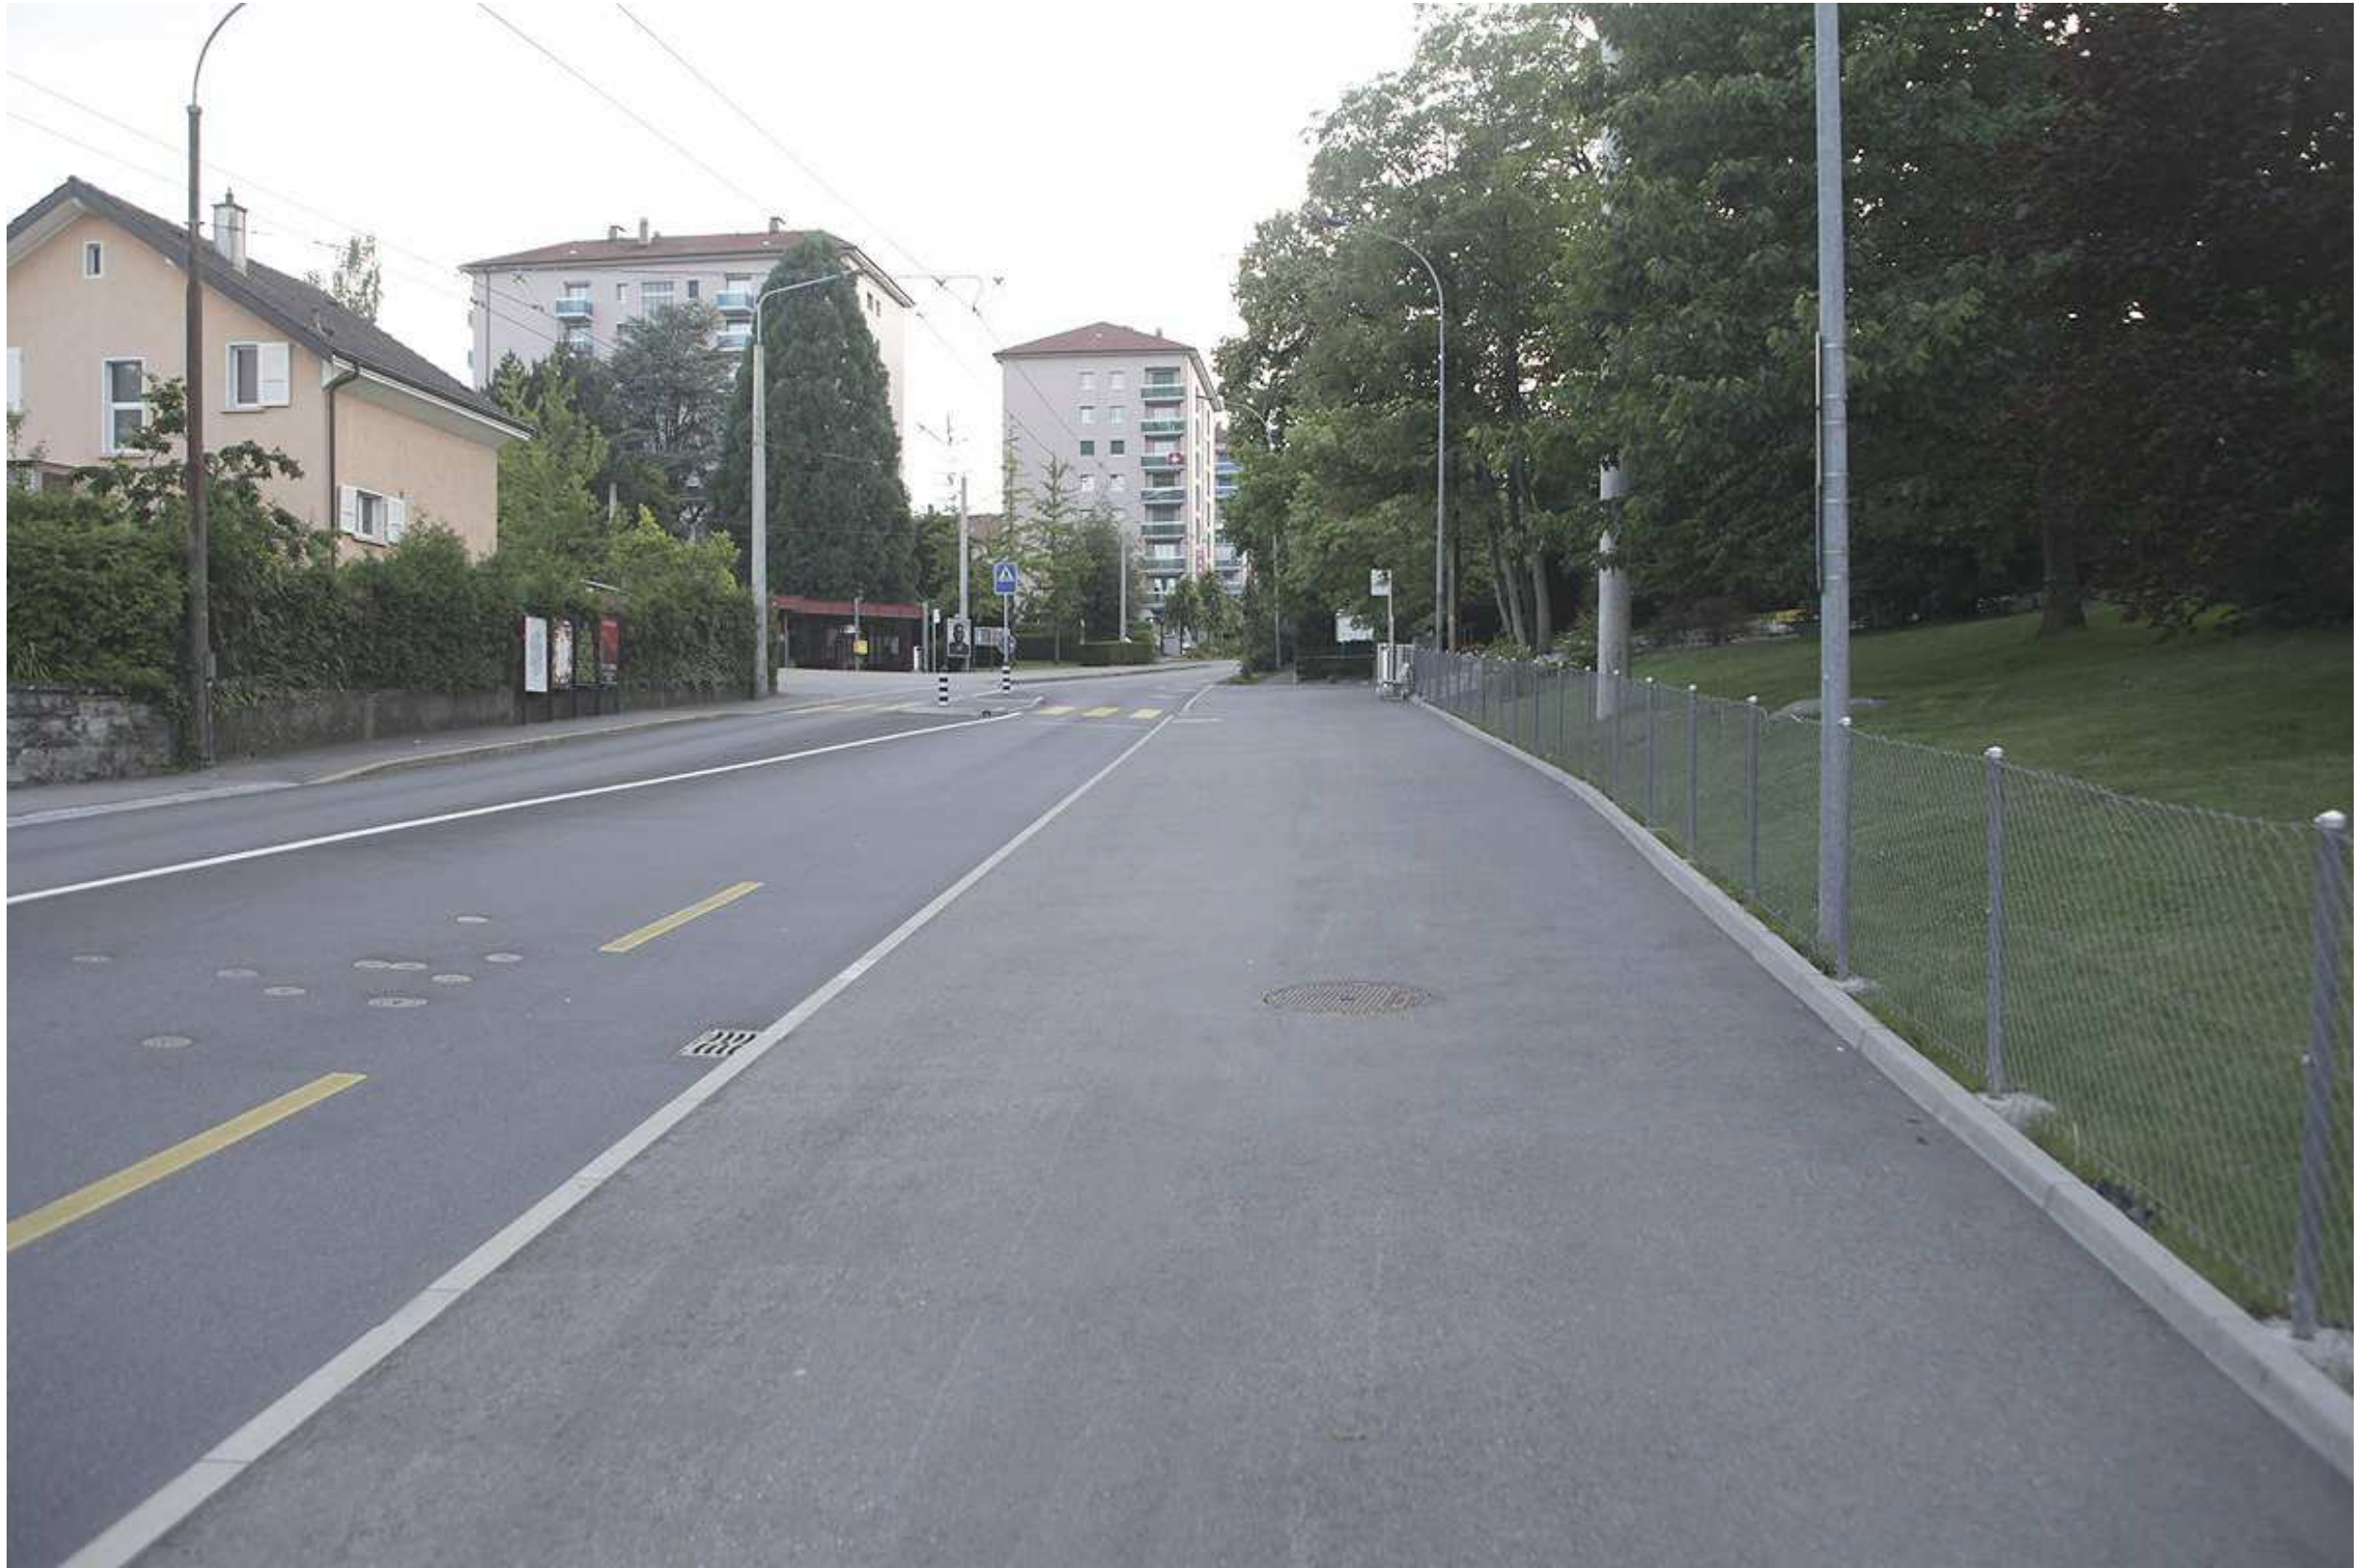

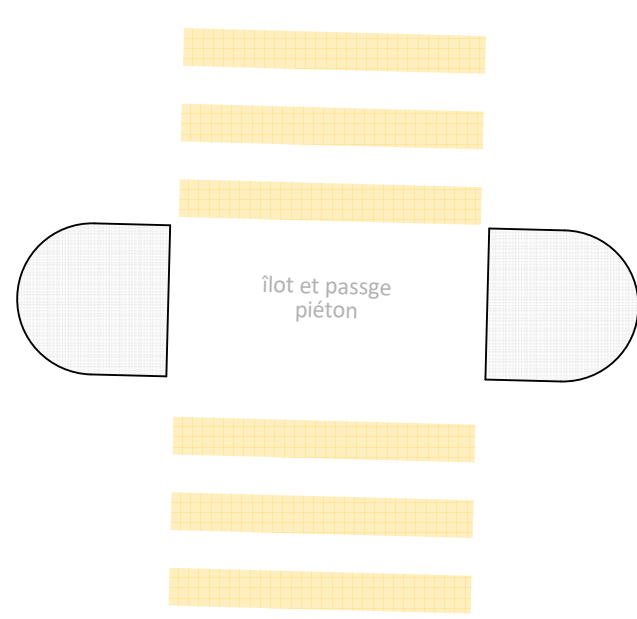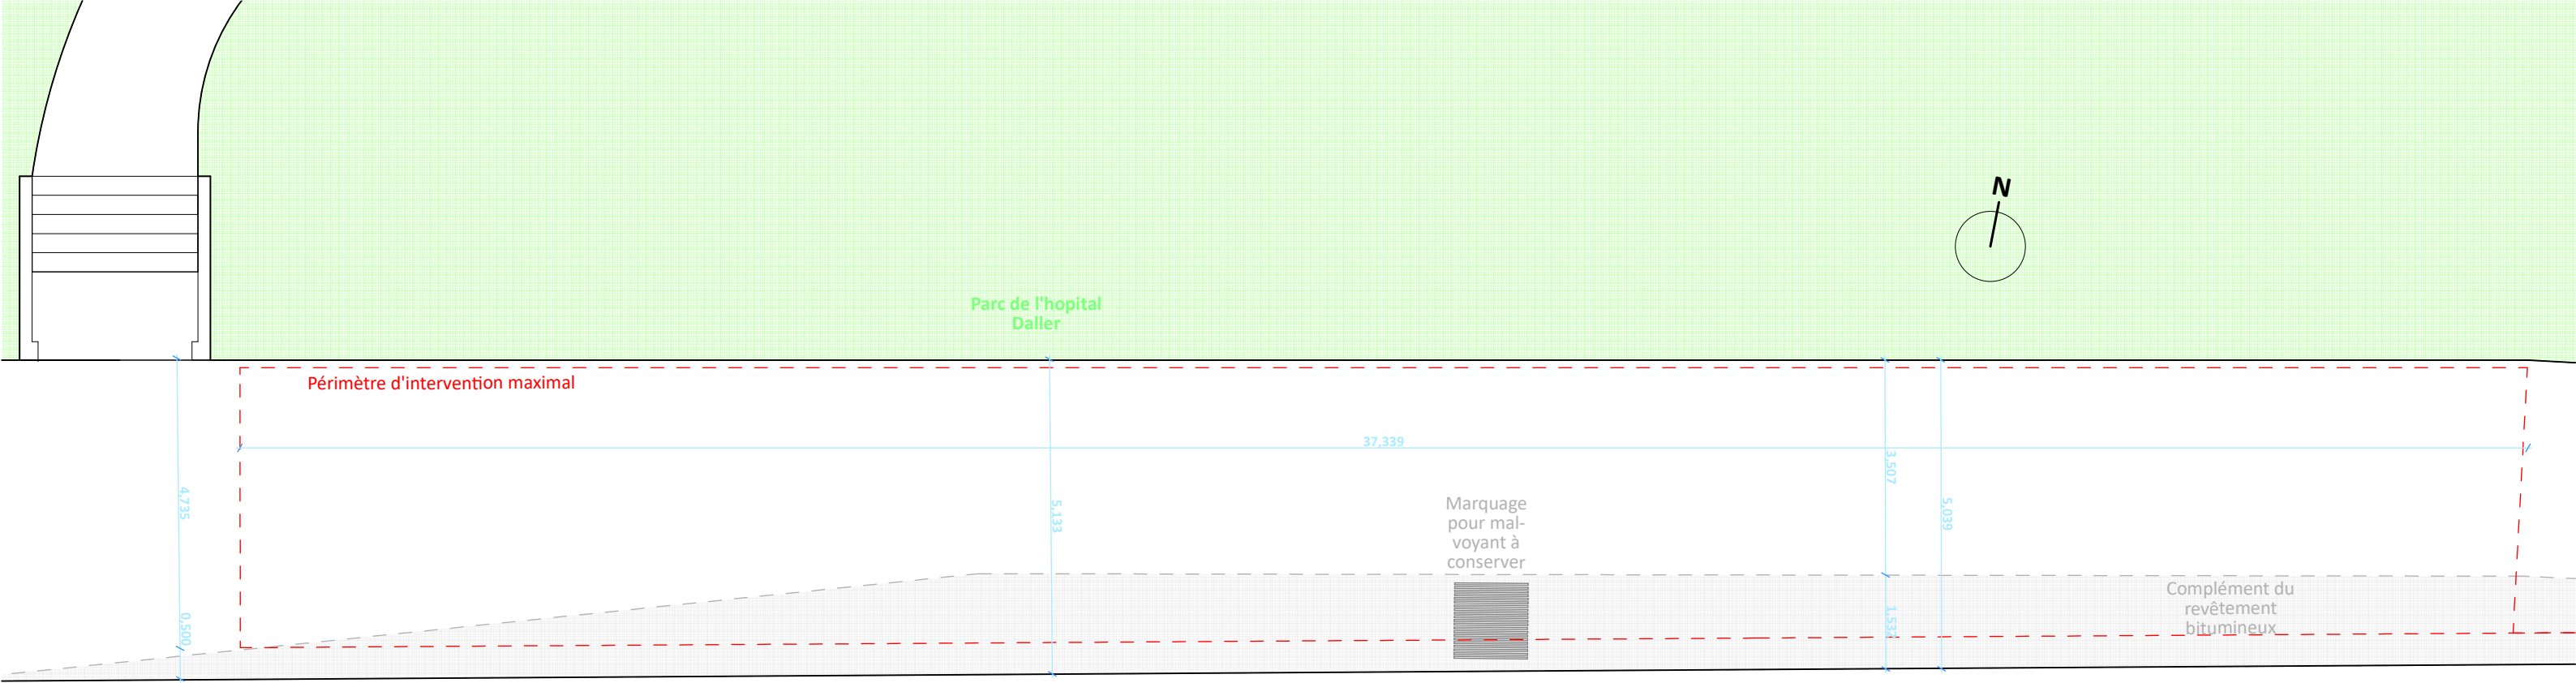

ARRÊT: DALLER VIGNETTAZ II

Titre:
 Auteur:



Echelle 1 : 100 (1cm sur le plan équivaut à 1 m dans la réalité)
 Format A3





RTE DE VILLARS
-> Direction gare
<- Direction Villars-sur-Glâne

BUS BETHLEEM

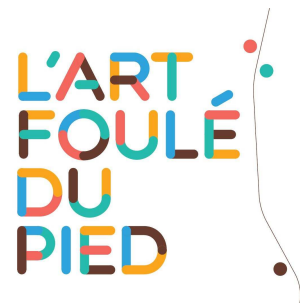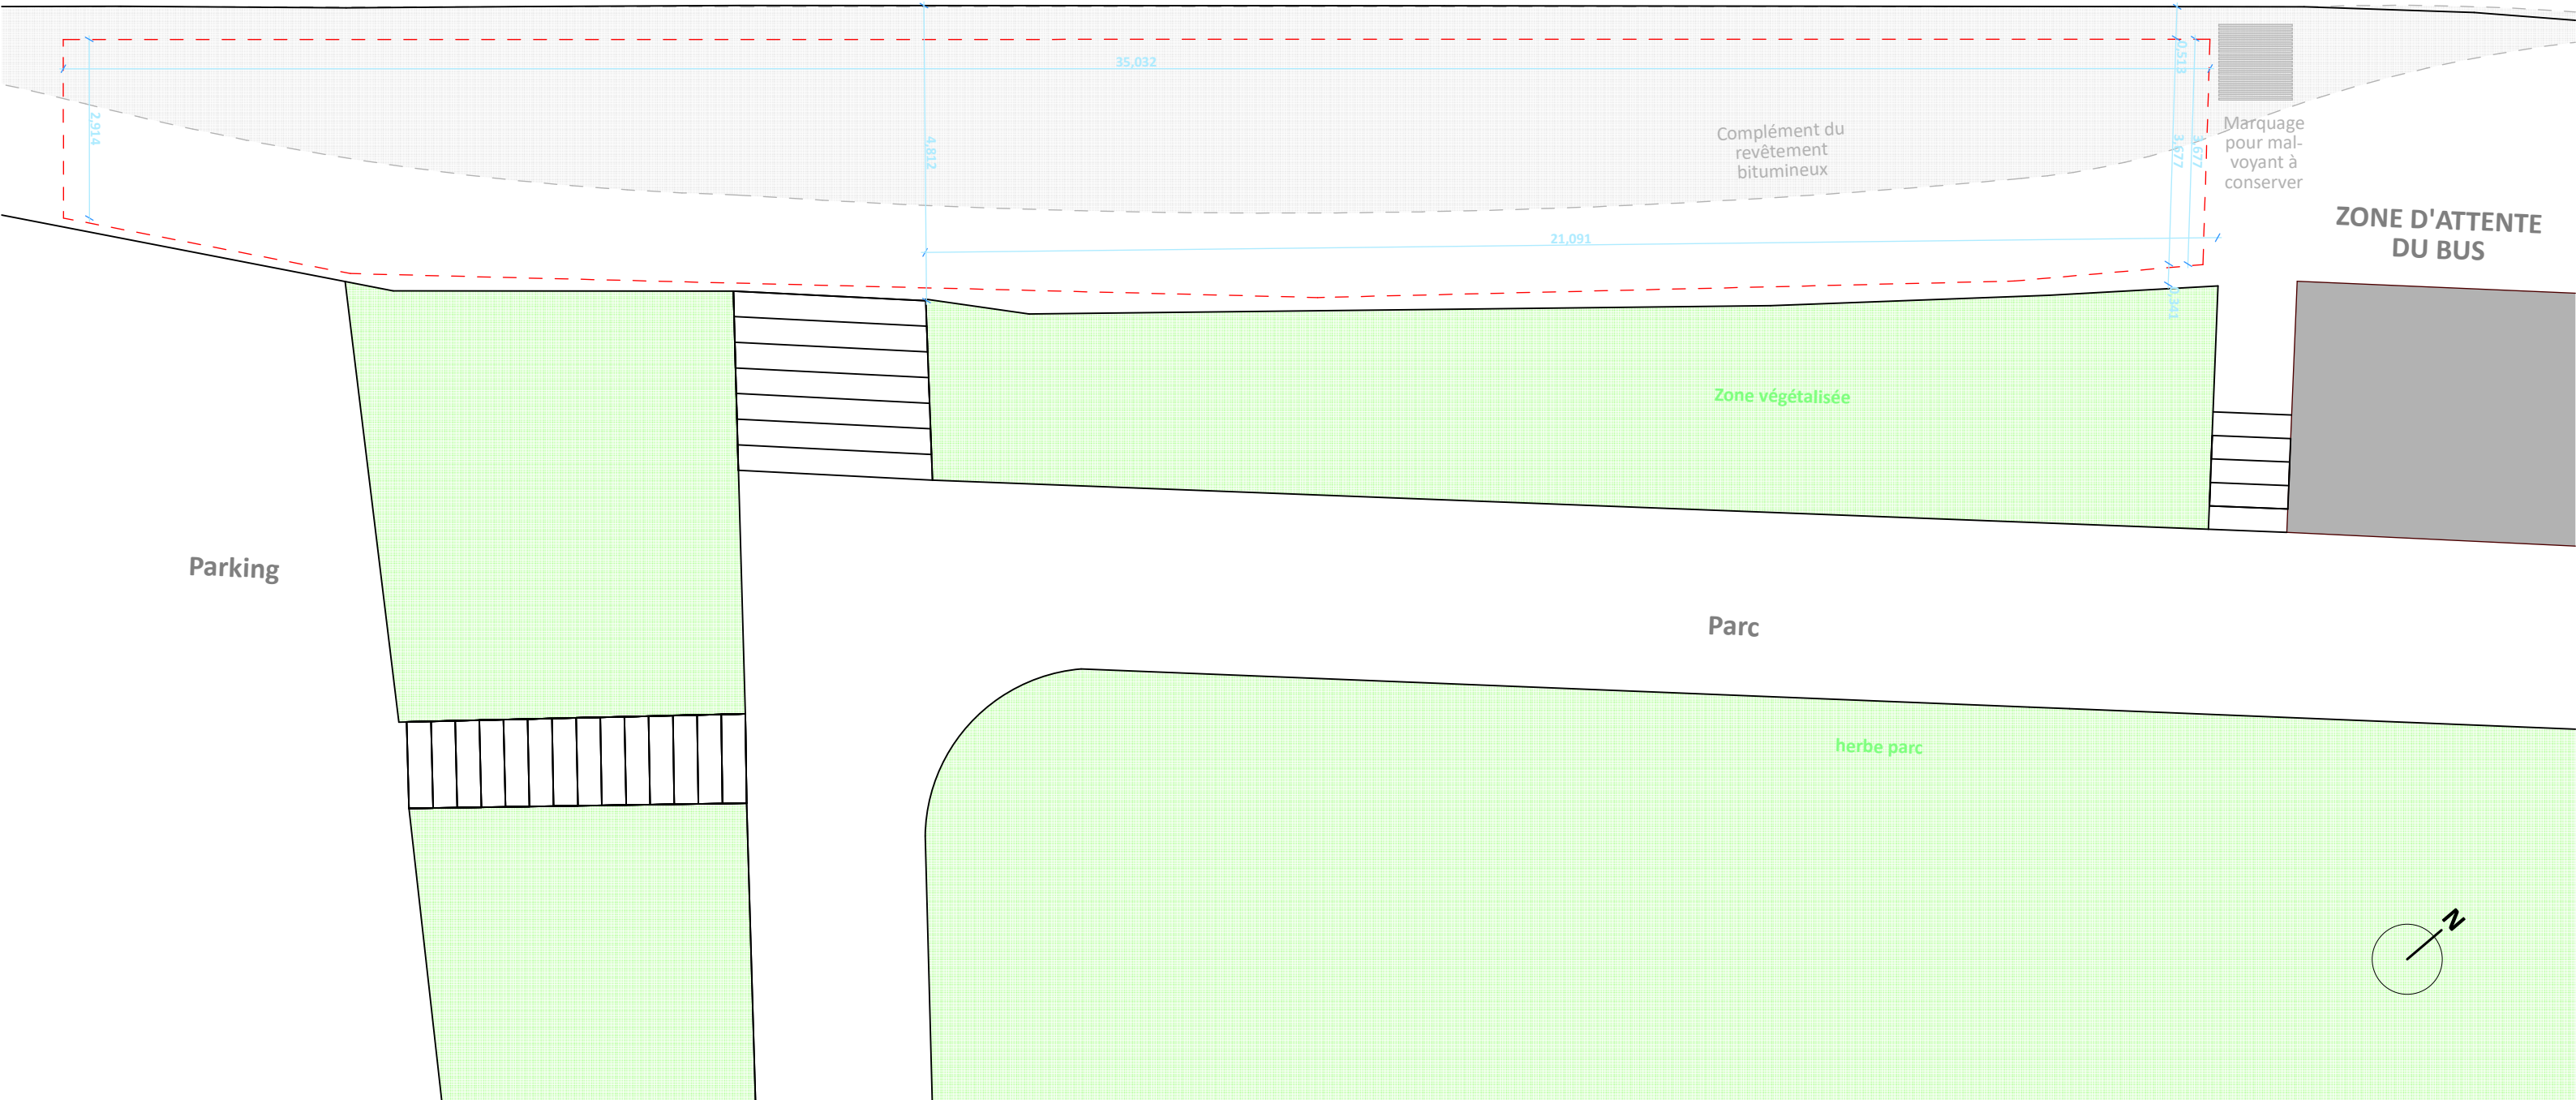

ARRÊT: BETHLEEM

Titre:

Auteur:

Echelle 1 : 100 (1cm sur le plan équivaut à 1 m dans la réalité)


Format A3



Ville de Fribourg







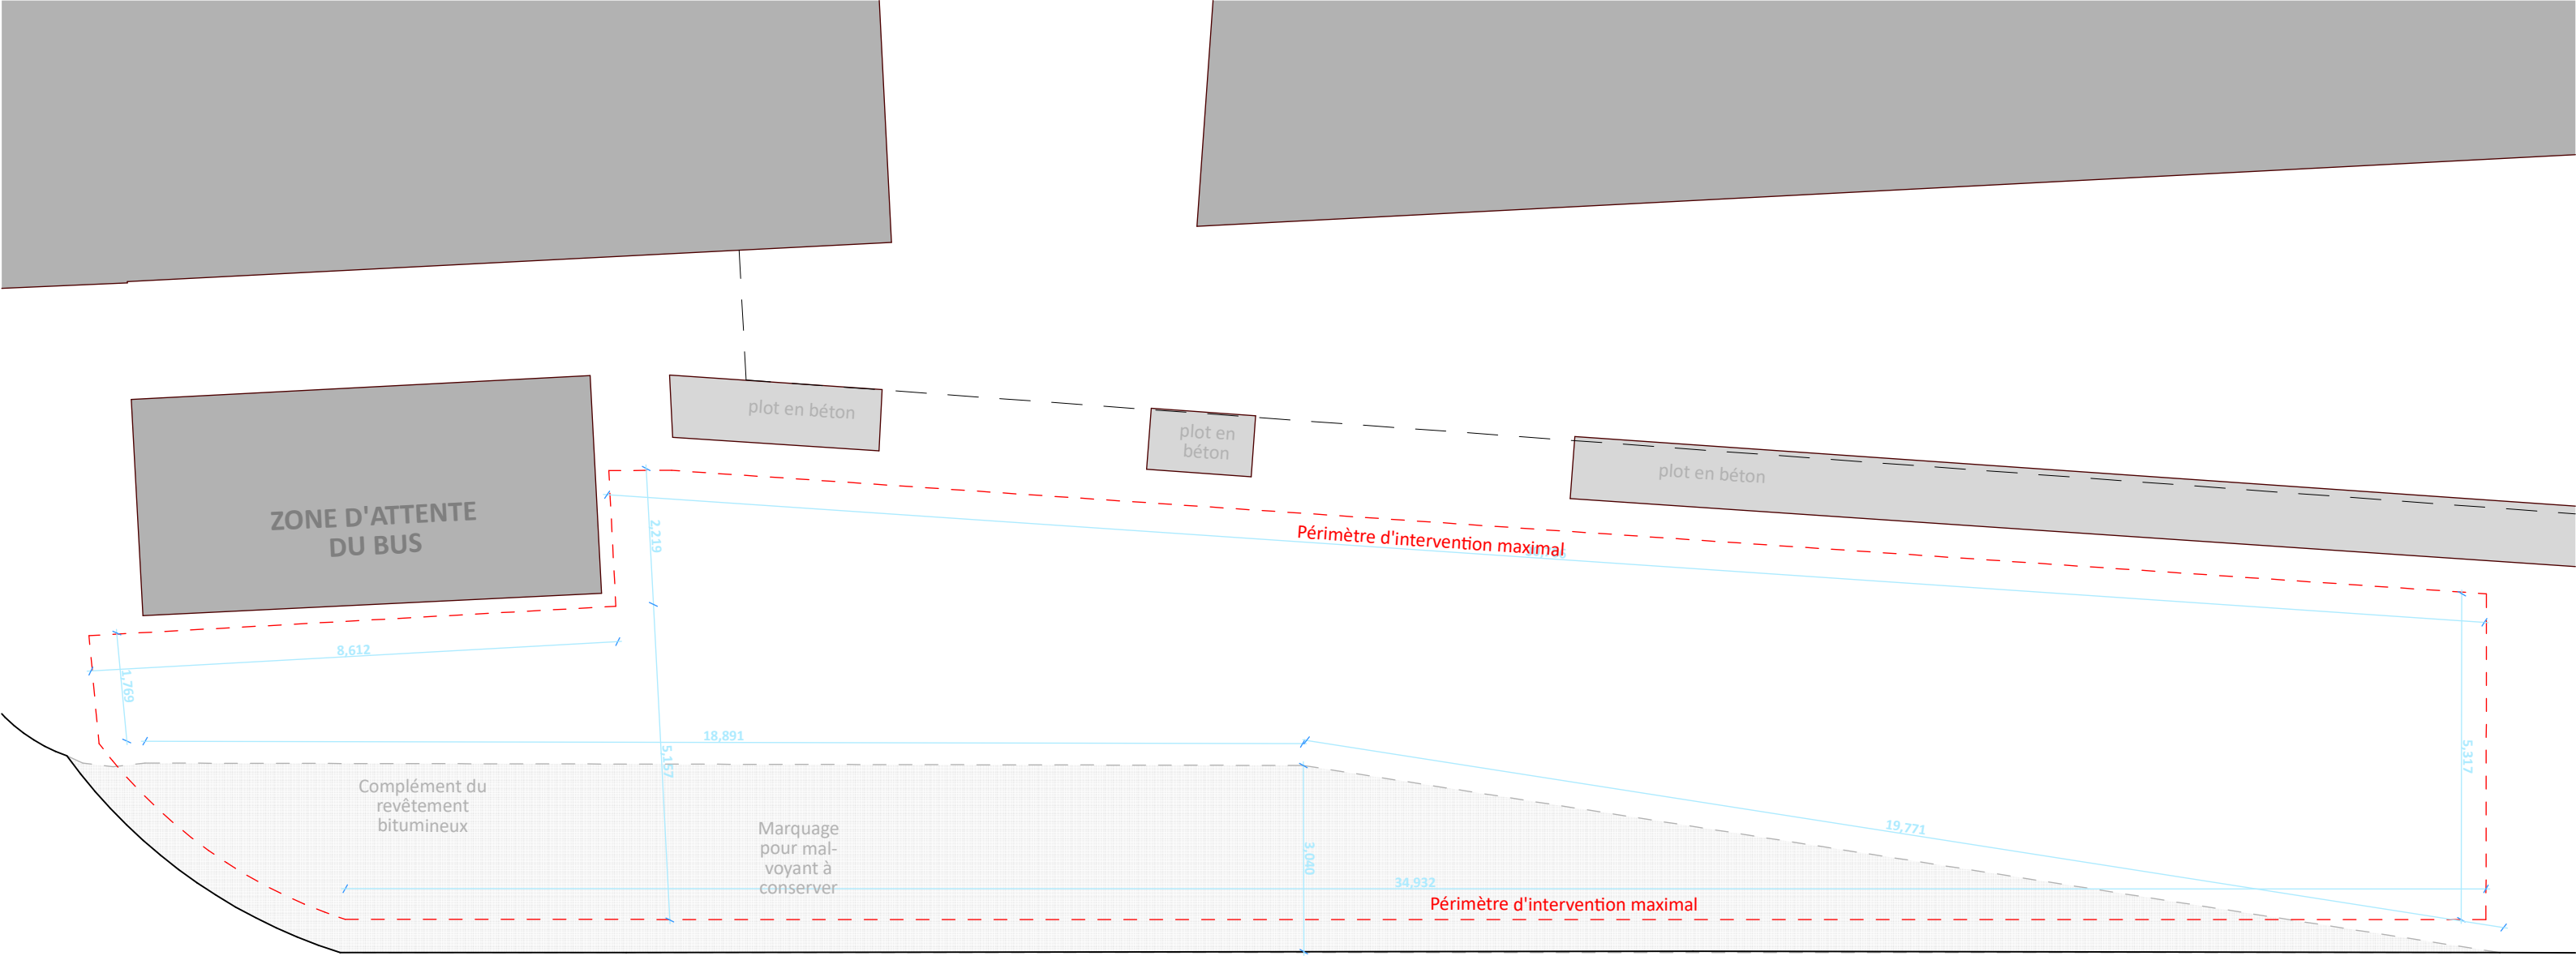

BUS BEAUREGARD



RTE DE VILLARS
-> Direction gare
-< Direction Villars-sur-Glâne

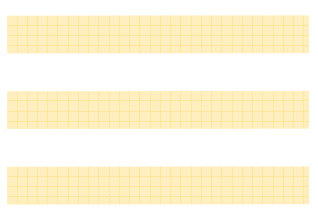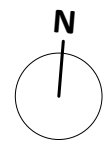

ARRÊT: BEAUREGARD I

Titre:
Auteur:



Echelle 1 : 100 (1cm sur le plan équivaut à 1 m dans la réalité)
Format A3





RTE DE VILLARS
-> Direction gare
<- Direction Villars-sur-Glâne

BUS BEAUREGARD

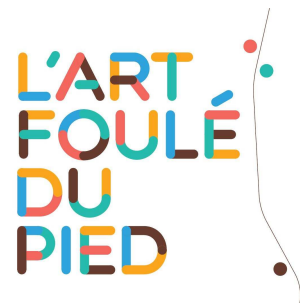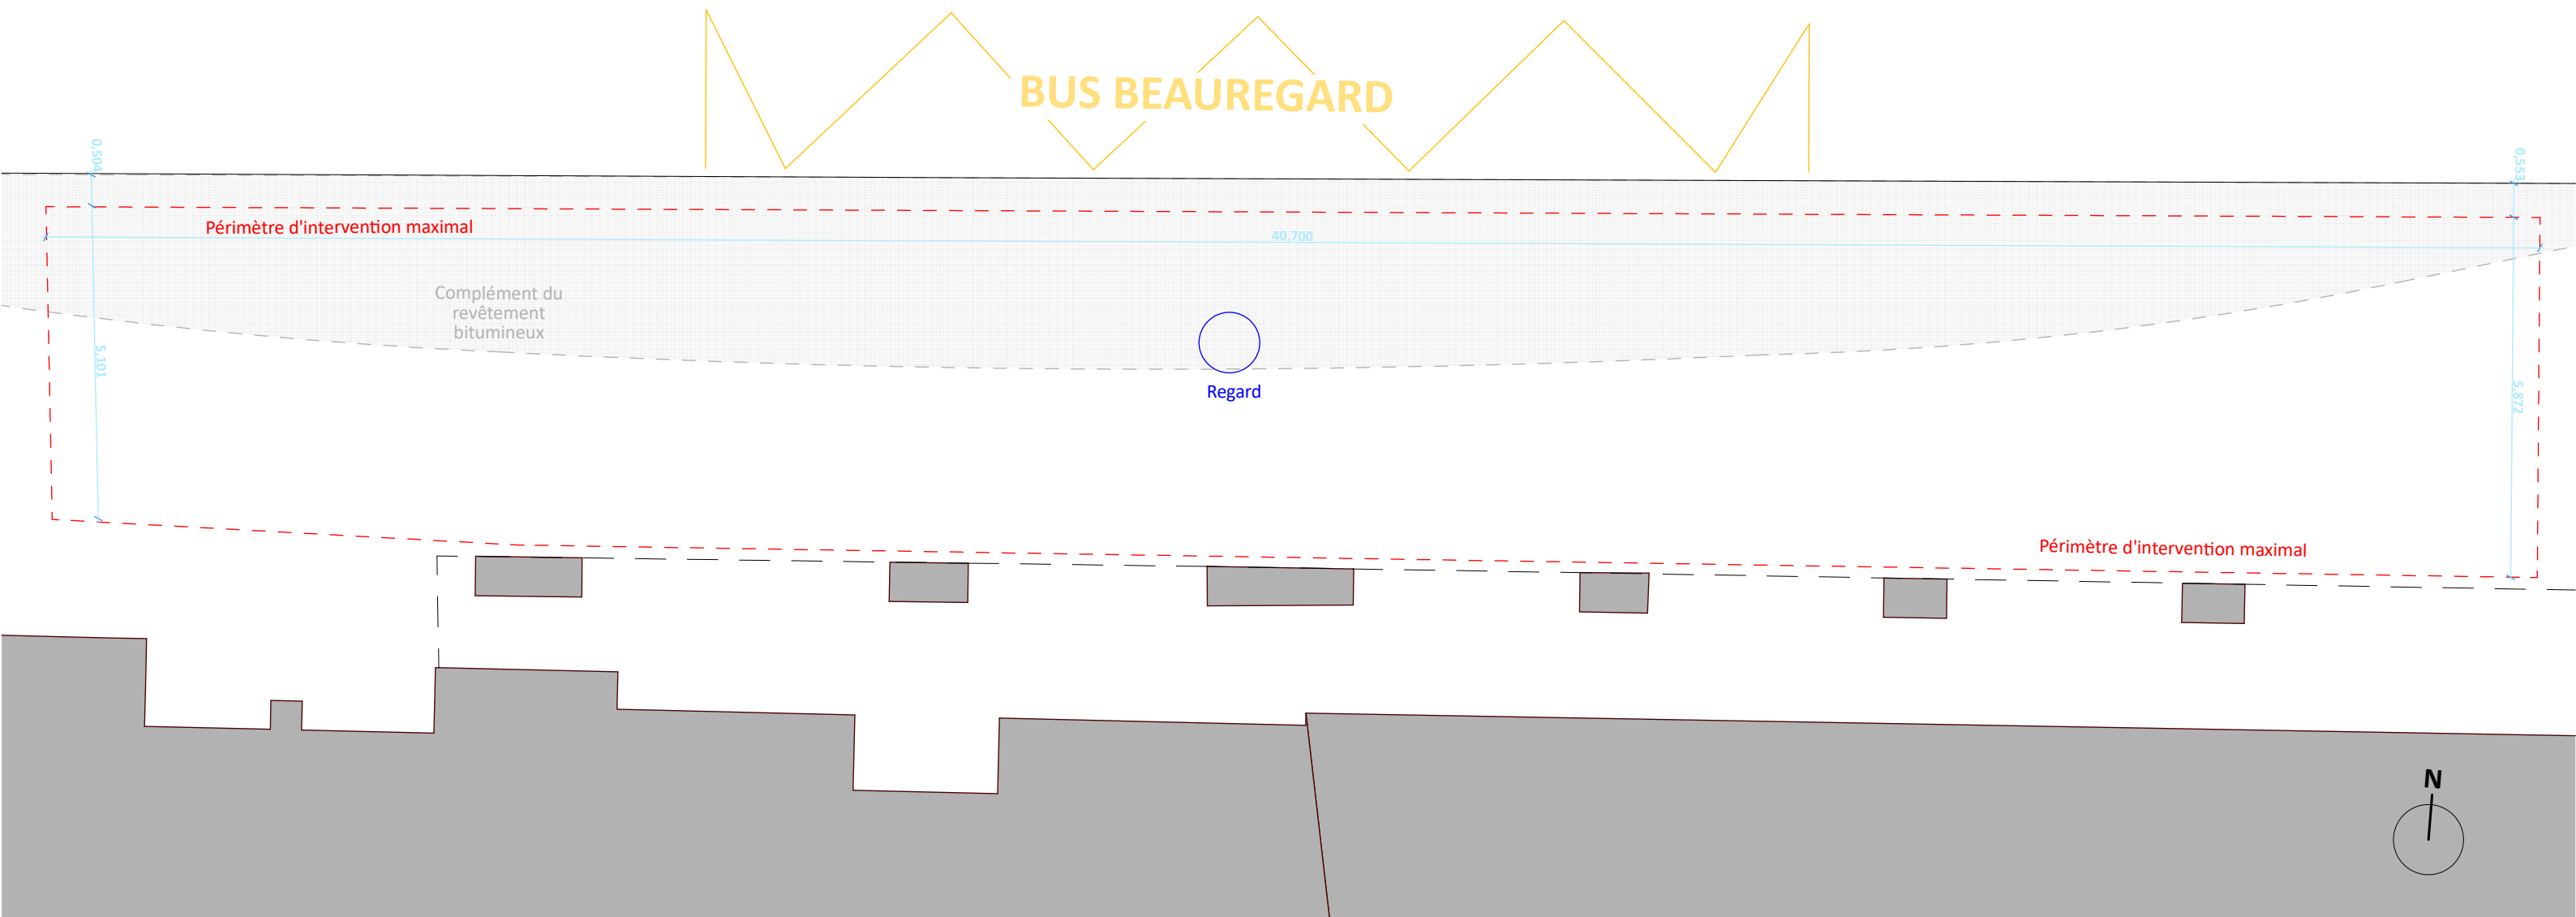

ARRÊT: BEAUREGARD II

Titre:

Auteur:

Echelle 1 : 100 (1cm sur le plan équivaut à 1 m dans la réalité)

Format A3



Ville de Fribourg

